


Voorgevel

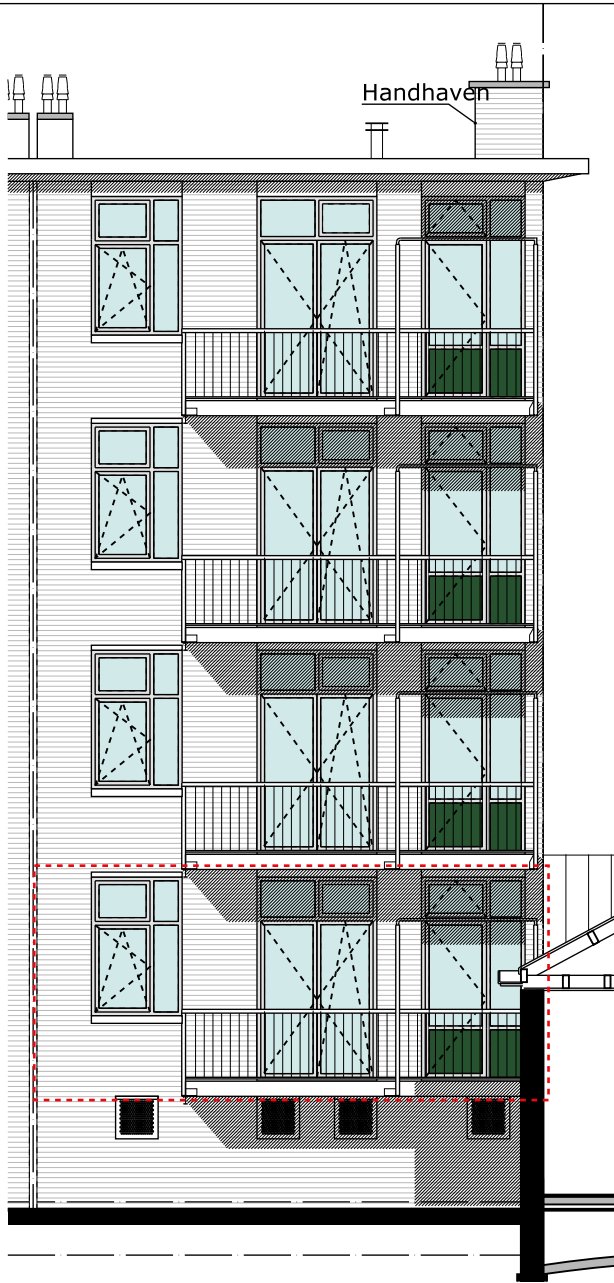

Achtergevel


Gevels

Adres Louise de Colignystraat 54-0
Verkooptekening

Schaal: 1:100
Datum: 17-11-2016

Bladnummer
3/4

Aan deze tekening kunnen geen rechten ontleend worden.

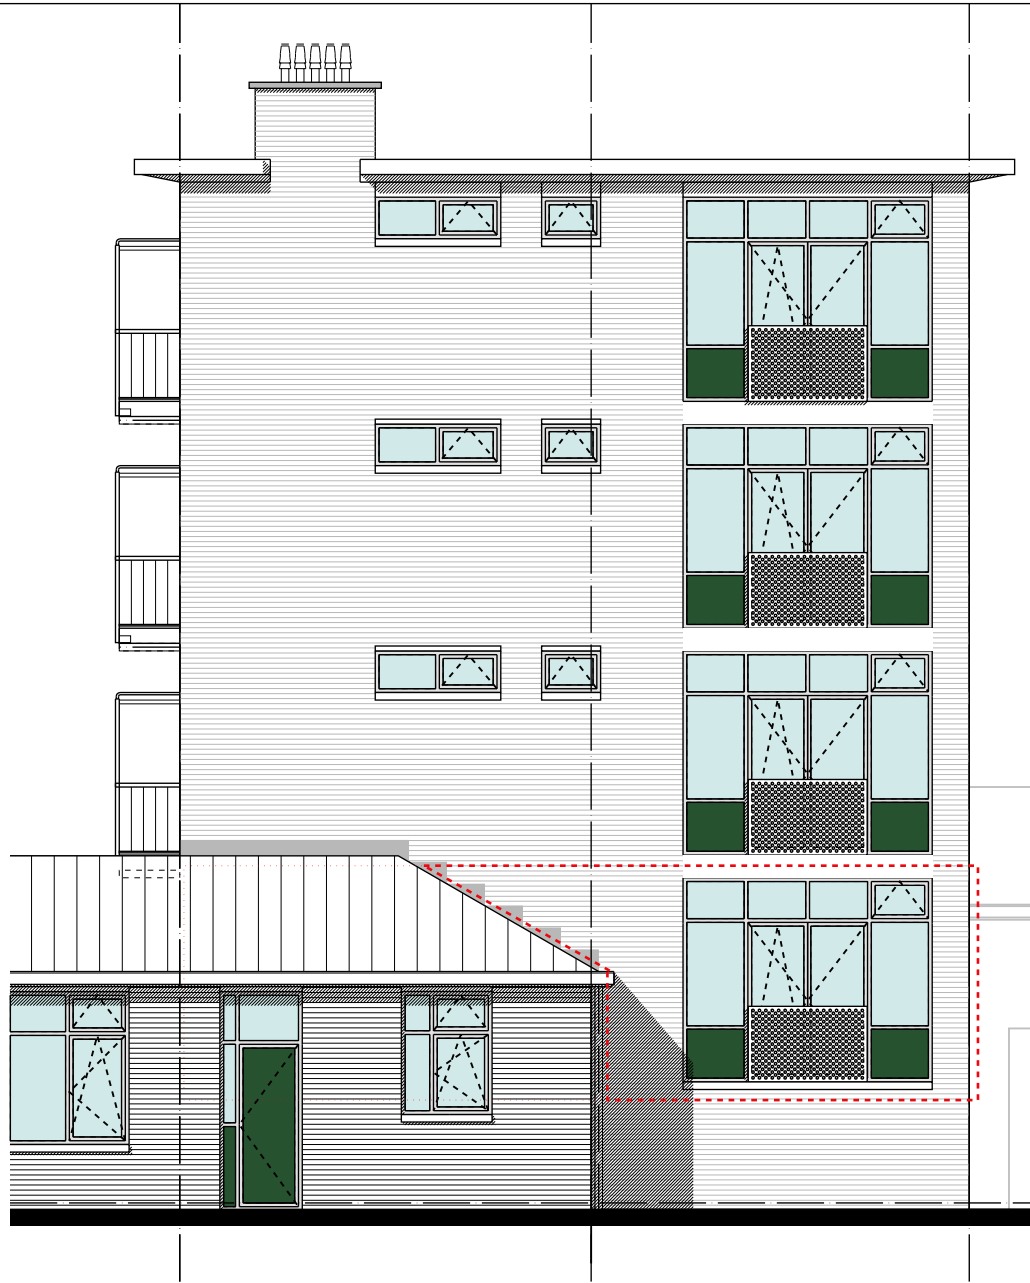

Kopgevel

Gevels

Adres Louise de Colignystraat 54-0
Verkooptekening

Schaal: 1:100
Datum: 17-11-2016

Bladnummer
4/4

Aan deze tekening kunnen geen rechten ontleend worden.