



Voorgevel

Achtergevel


## Gevels

Adres Louise de Colignystraat 54-1  
Verkooptekening

Schaal: 1:100  
Datum: 17-11-2016

Bladnummer  
3/4

Aan deze tekening kunnen geen rechten ontleend worden.

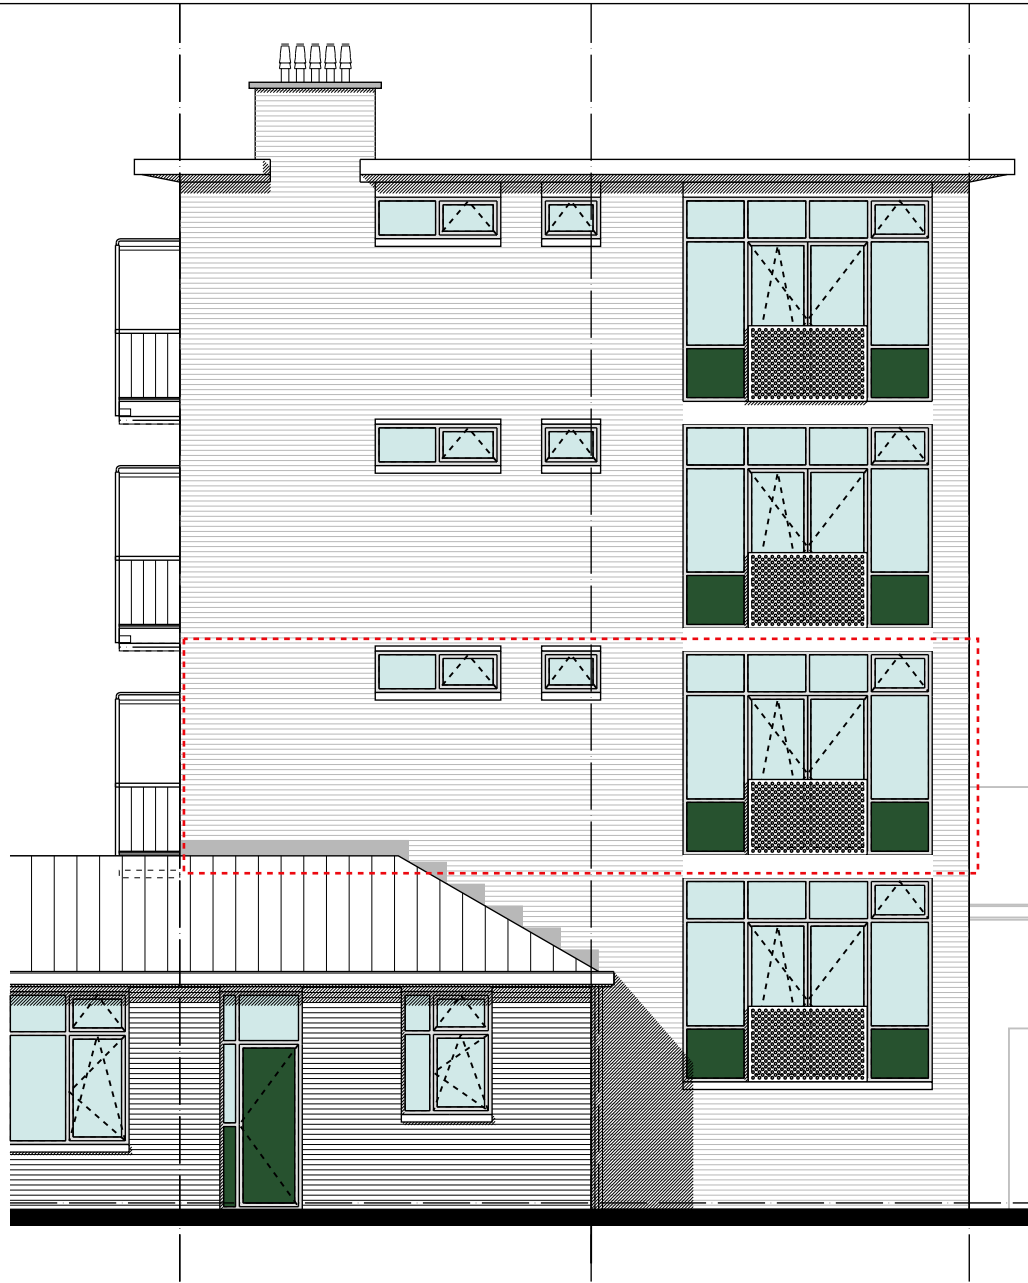

Kopgevel

## Gevels

Adres Louise de Colignystraat 54-1  
Verkooptekening

Schaal: 1:100  
Datum: 17-11-2016

Bladnummer  
4/4

Aan deze tekening kunnen geen rechten ontleend worden.